

CARACTÉRISTIQUES GÉNÉRALES

TYPE DE NAVIRE : NAVIRE ACCOMMODATION - TYPE NAVIRE DE TRAVAIL (ASV)
 ZONE DE NAVIGATION : VOYAGE AU LONG COURS
 MEMBRE D'ÉQUIPAGE : 1 CAPITAINE
 1 CHEF MÉCANICIEN
 2 OFFICIERS DE QUART À LA PASSERELLE
 2 OFFICIERS DE QUART À LA SALLE DES MACHINES
 2 MATELOTS DE PONT
 2 MATELOTS DE LA SALLE DES MACHINES
 1 CUISINIER
 1 AIDE-CUISINIER
 10 PERSONNES ATTITRÉES À L'ENTRETIEN DES ESPACES HABITABLES

CAPACITÉ EN TRAVAILLEURS : 38 PERSONNES

LONGUEUR HORS TOUT : 79.75 m
 LONGUEUR ENTRE PERPENDICULAIRES : 75.88 m
 LONGUEUR À LA FLOTTAISON : 78.63 m
 LARGEUR : 18.00 m
 CREUX : 7.30 m
 TIRANT D'EAU : 5.40 m
 VOLUME DE DÉPLACEMENT : 4 391.38 M³


PROPULSION PRINCIPALE : 3X WARTSILA 8L20 @ 1710 KVA
 2X WARTSILA 4L20 @ 860 KVA

PROPULSEUR AZIMUTALE ARRIÈRE : 2X ROLLS ROYCE 1500KW

PROPULSEUR D'ÉTRAVE : 2X ROLLS ROYCE 750 KW

ÉCARTEMENT TYPIQUES : 600 MM

TOUTES LES MESURES SONT EN MM

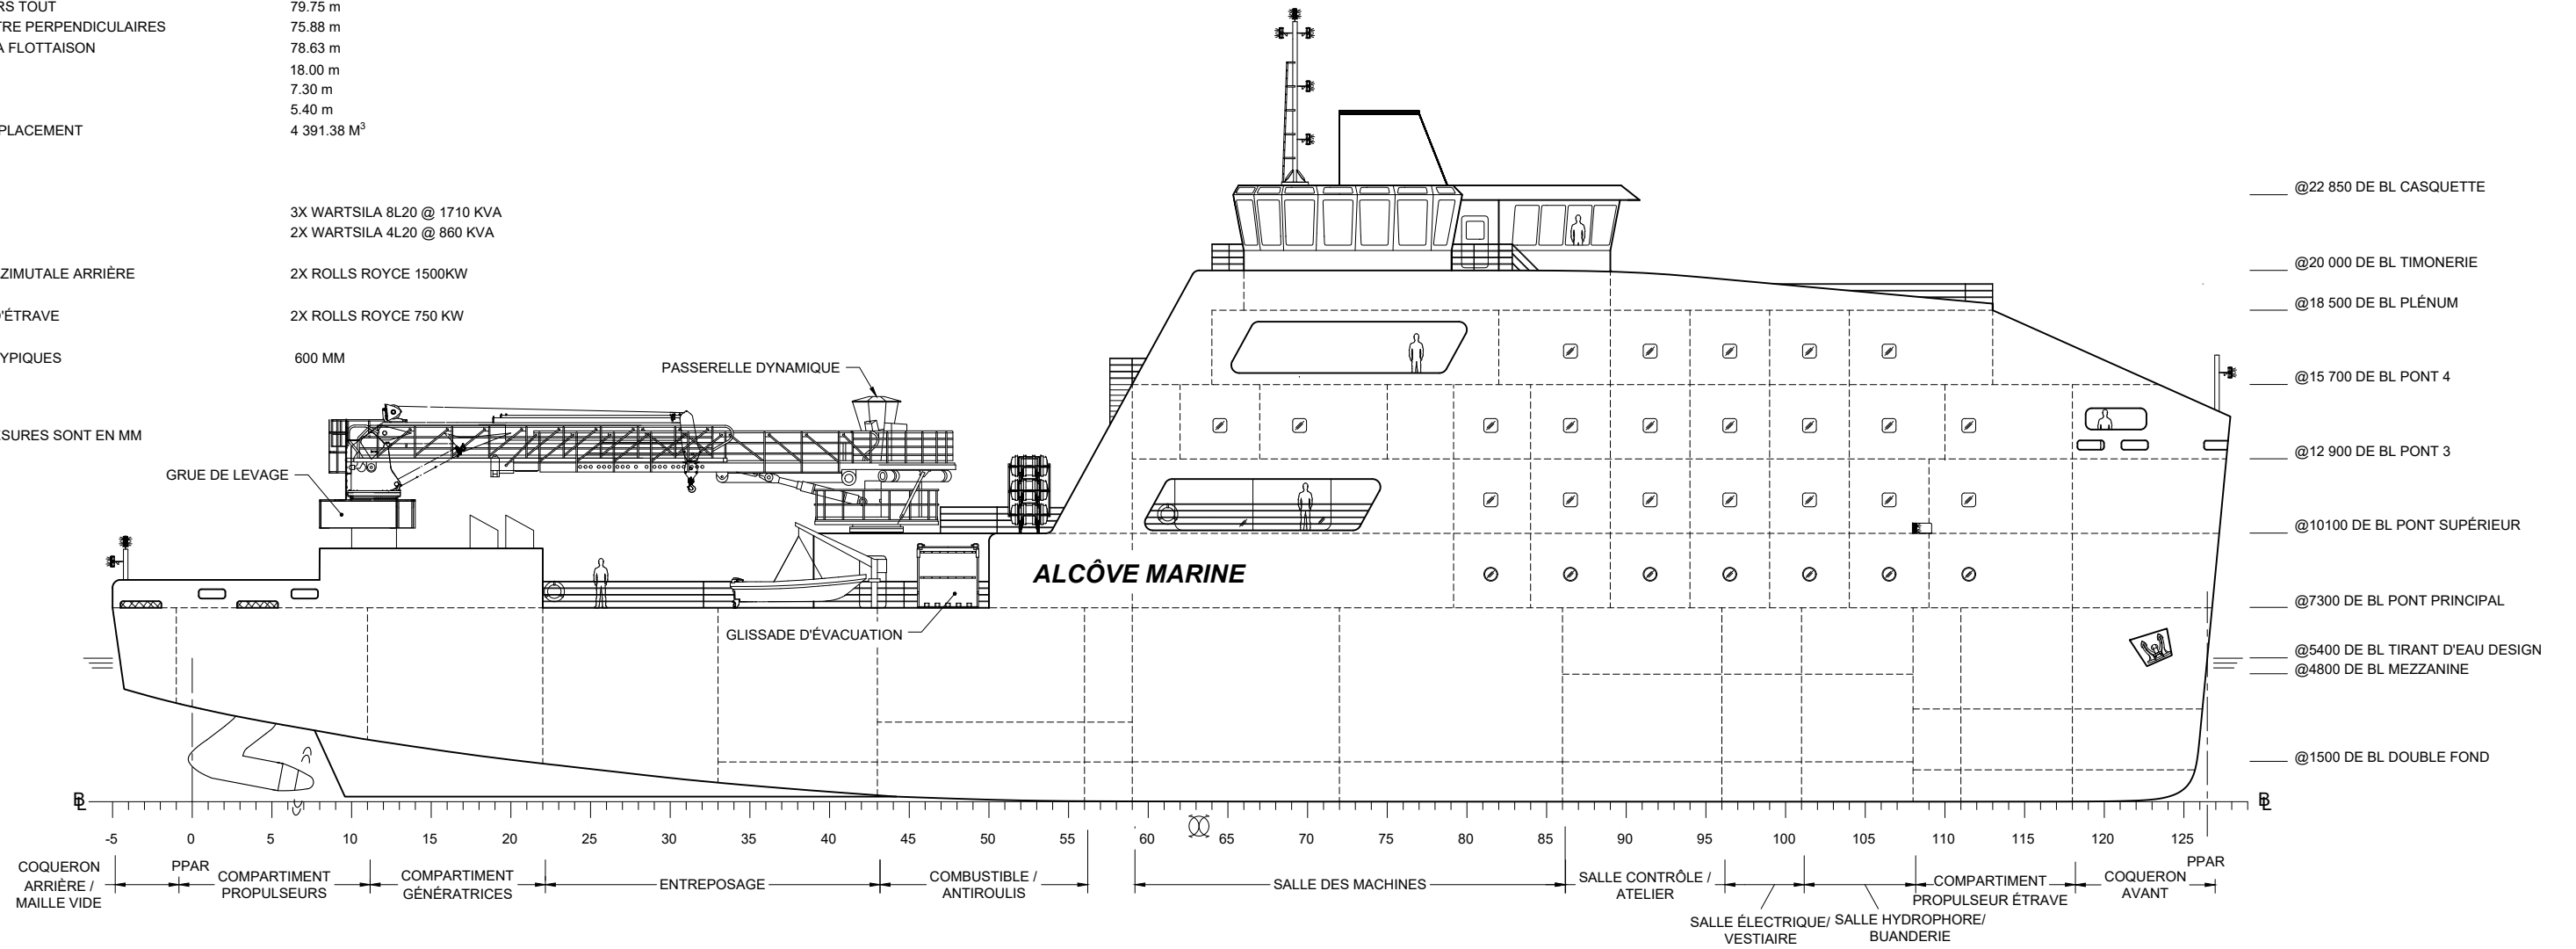

NO.	DESCRIPTION
	RÉFÉRENCE (S)

NO.	DATE	DESCRIPTION	LP	PAR
0		PREMIÈRE ÉMISSION		
		RÉVISION (S)		


DESSINÉ PAR : LISA-MARIE PRINCE
 VÉRIFIÉ PAR : DÉPARTEMENT DE TECHNOLOGIE DE L'ARCHITECTURE NAVALE
 GROUPE : 30131 | DATE : MAI 2023

A
B
C

A = # DU DÉTAIL
 B = NO. DE LA PAGE OÙ LE DÉTAIL EST PRIS
 C = NO. DE LA PAGE OÙ LE DÉTAIL EST DESSINÉ

PLAN HYPOTHÉTIQUE POUR DES FINS PÉDAGOGIQUES







PROJET : **ALCÔVE MARINE**

TITRE DU DESSIN : **ARRANGEMENT GÉNÉRAL**

ÉCHELLE : 1:250
 # DESSIN : AM-2023-001
 PAGE : 1 DE 3

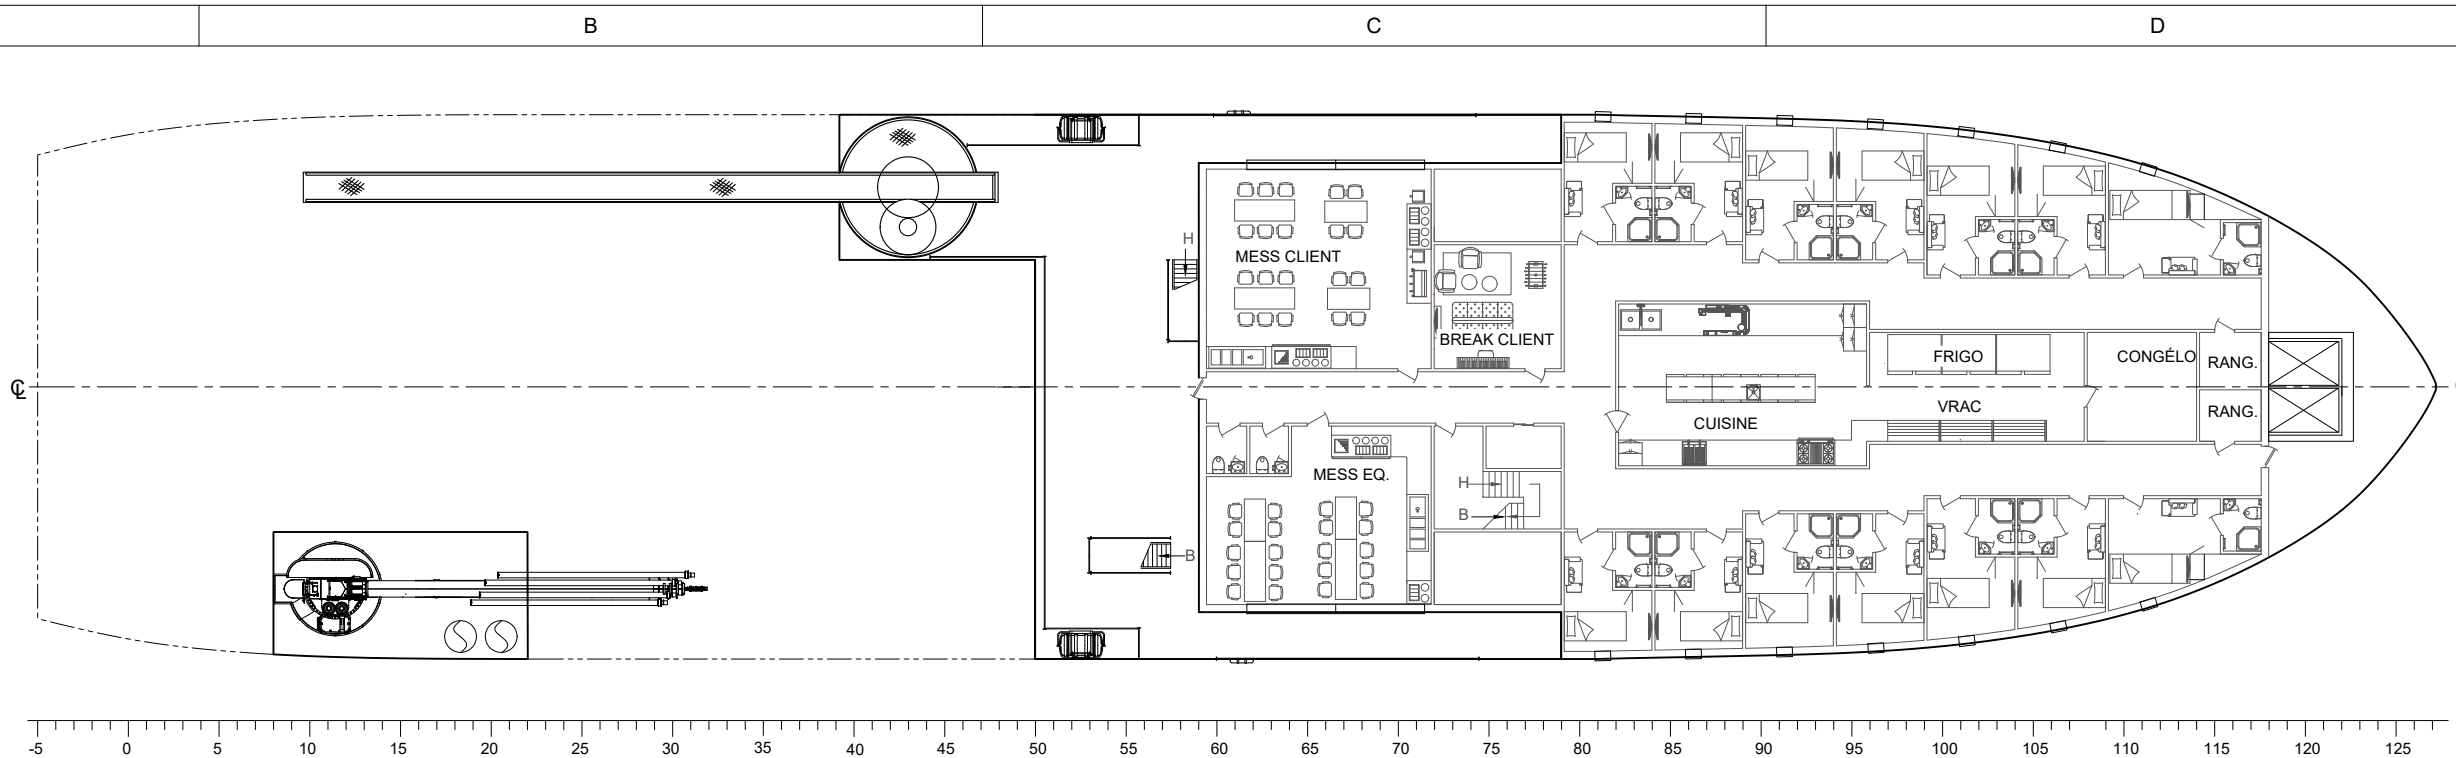

PONT SUPÉRIEUR @ 10 100 DE BL

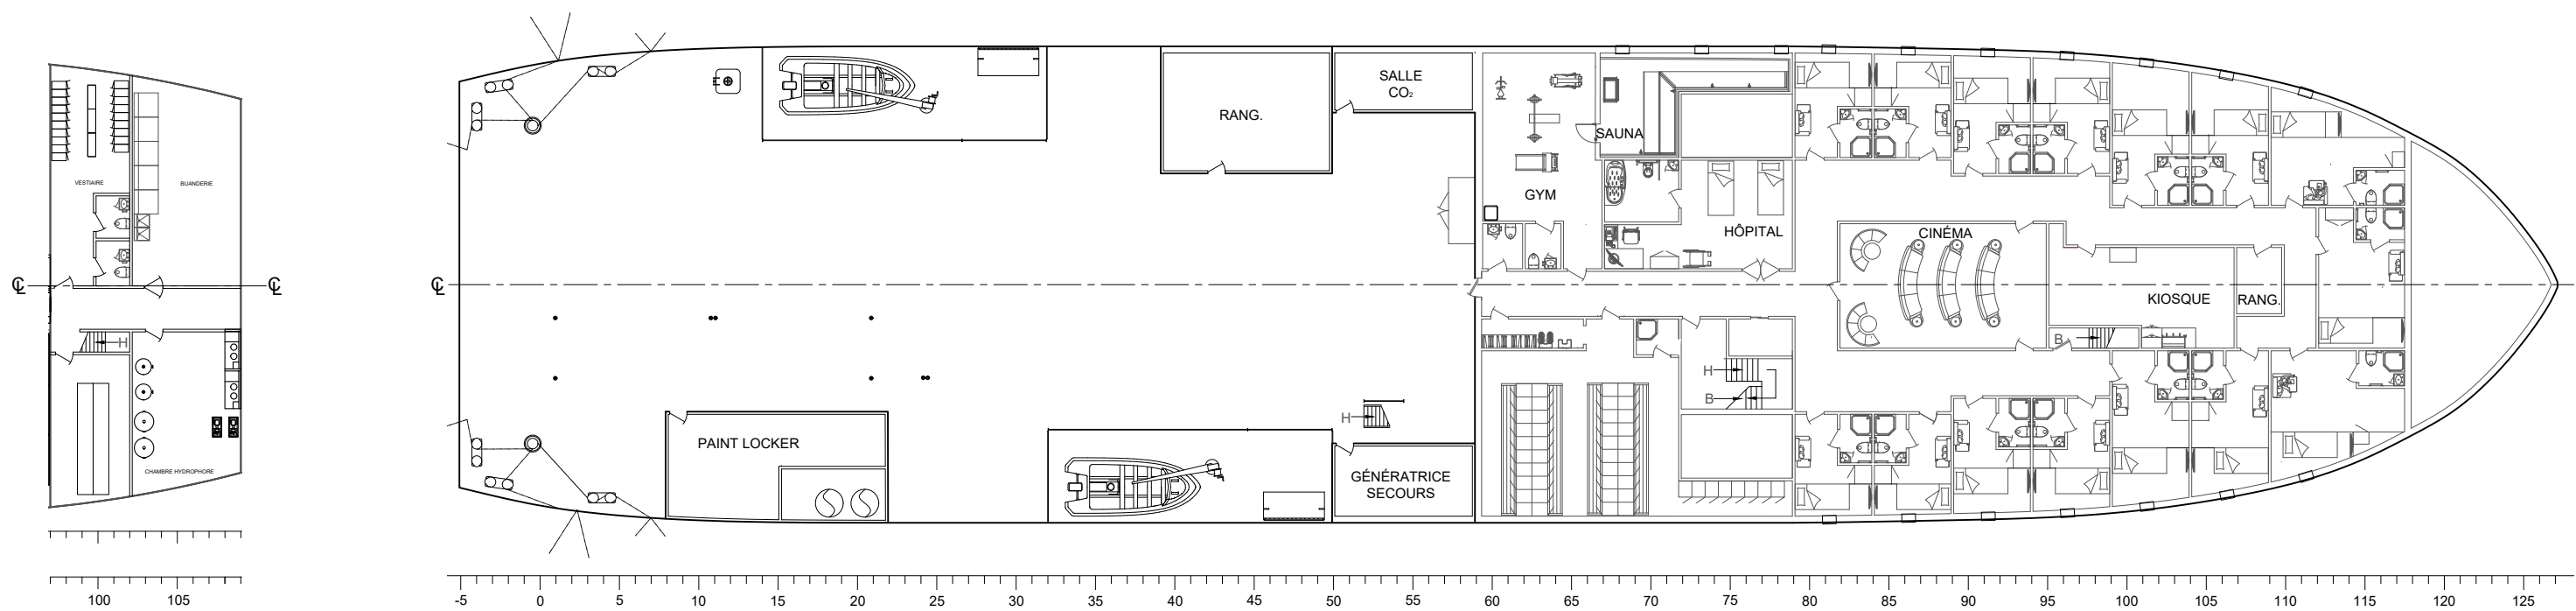

PONT MEZZANINE @ 4 800 DE BL

PONT PRINCIPAL @ 7 300 DE BL

NO.	DESCRIPTION
	RÉFÉRENCE (S)

NO.	DATE	DESCRIPTION	PAR
		RÉVISION (S)	

DESSINÉ PAR
LISA-MARIE PRINCE

VÉRIFIÉ PAR
DÉPARTEMENT DE TECHNOLOGIE DE L'ARCHITECTURE NAVALE

GRUPE
30131

DATE
MAI 2023

A = # DU DÉTAIL
B = NO. DE LA PAGE OÙ LE DÉTAIL EST PRIS
C = NO. DE LA PAGE OÙ LE DÉTAIL EST DESSINÉ

PLAN HYPOTHÉTIQUE POUR DES FINS PÉDAGOGIQUES

INSTITUT MARITIME DU QUÉBEC
École nationale

ESP




PROJET
ALCÔVE MARINE

TITRE DU DESSIN
ARRANGEMENT GÉNÉRAL

ÉCHELLE
1:250

DESSIN
AM-2023-001

PAGE
2 DE 3

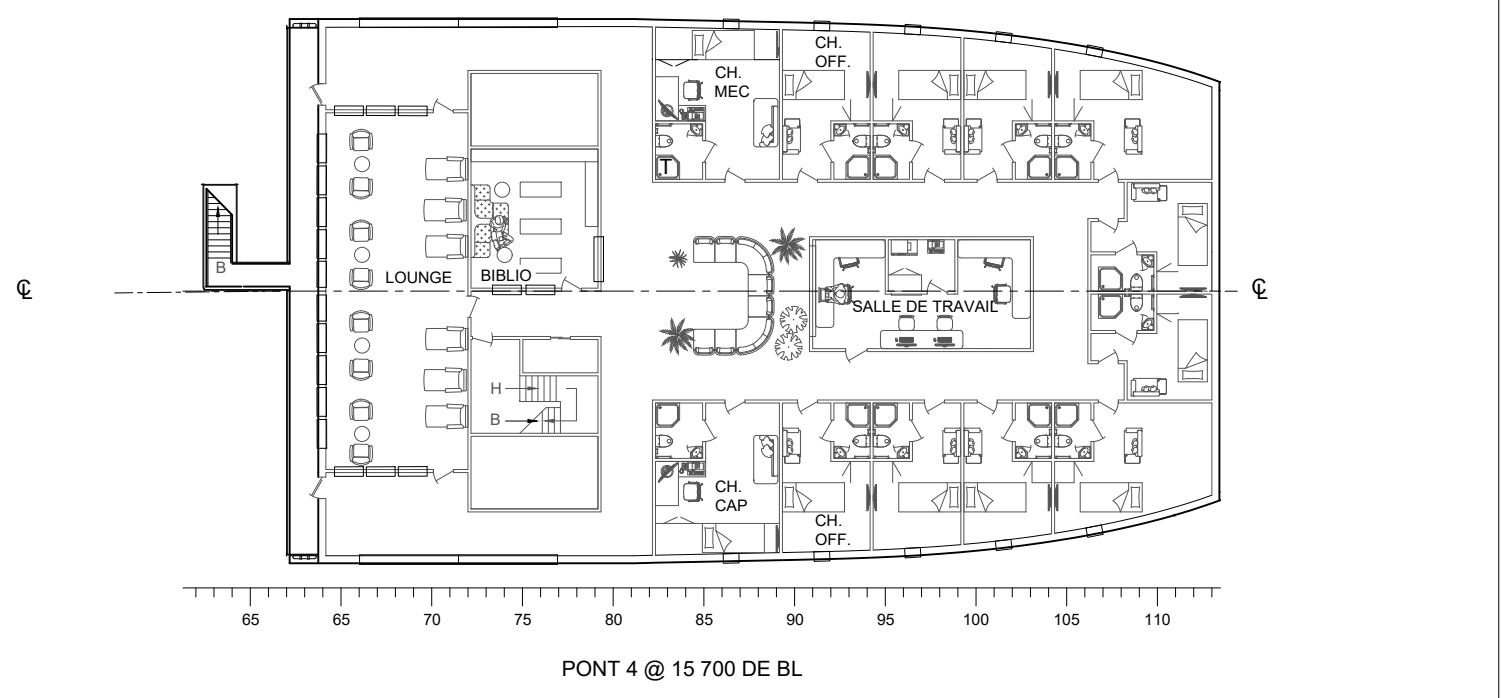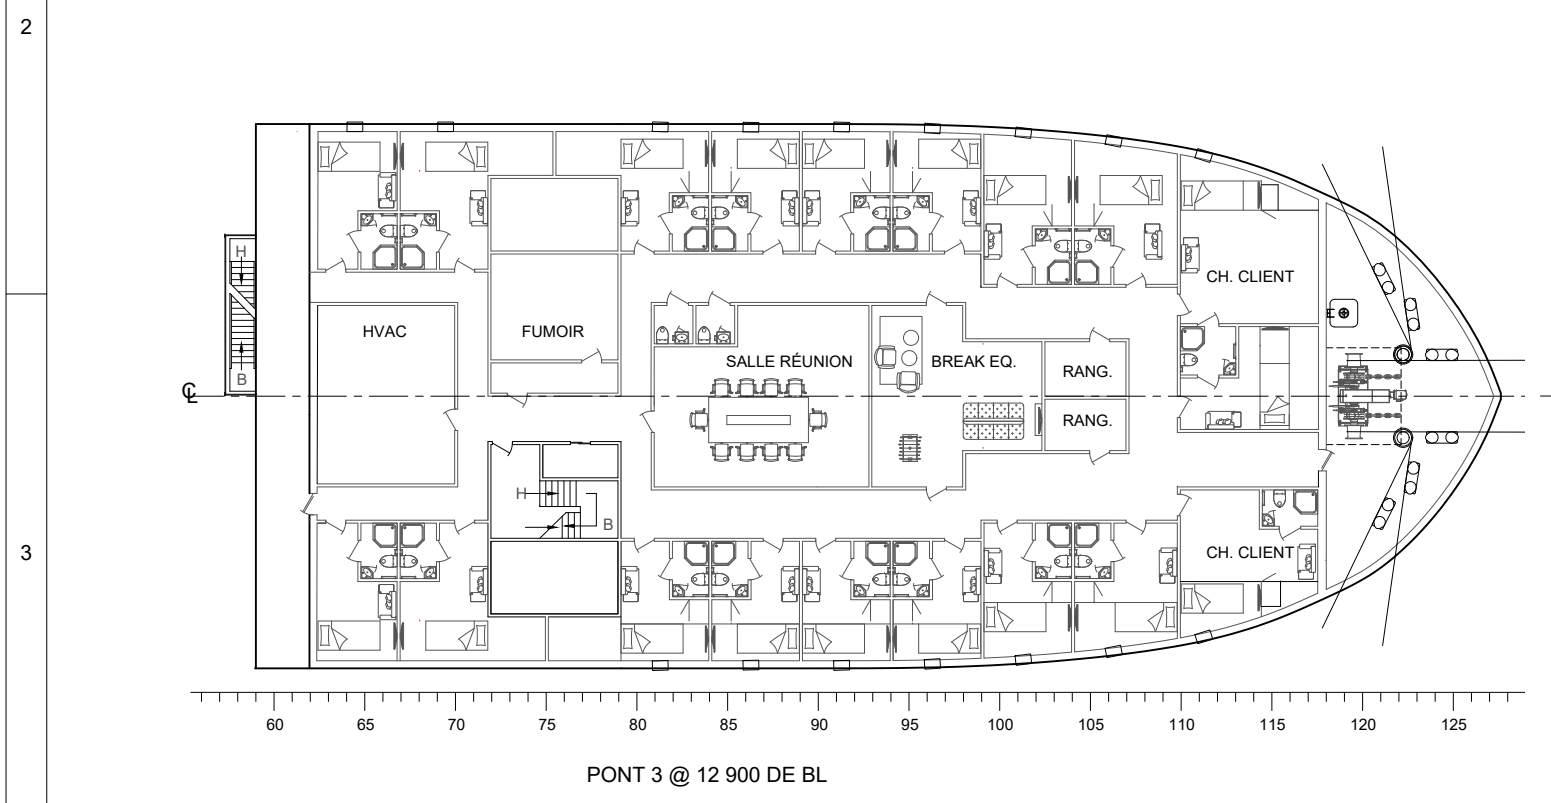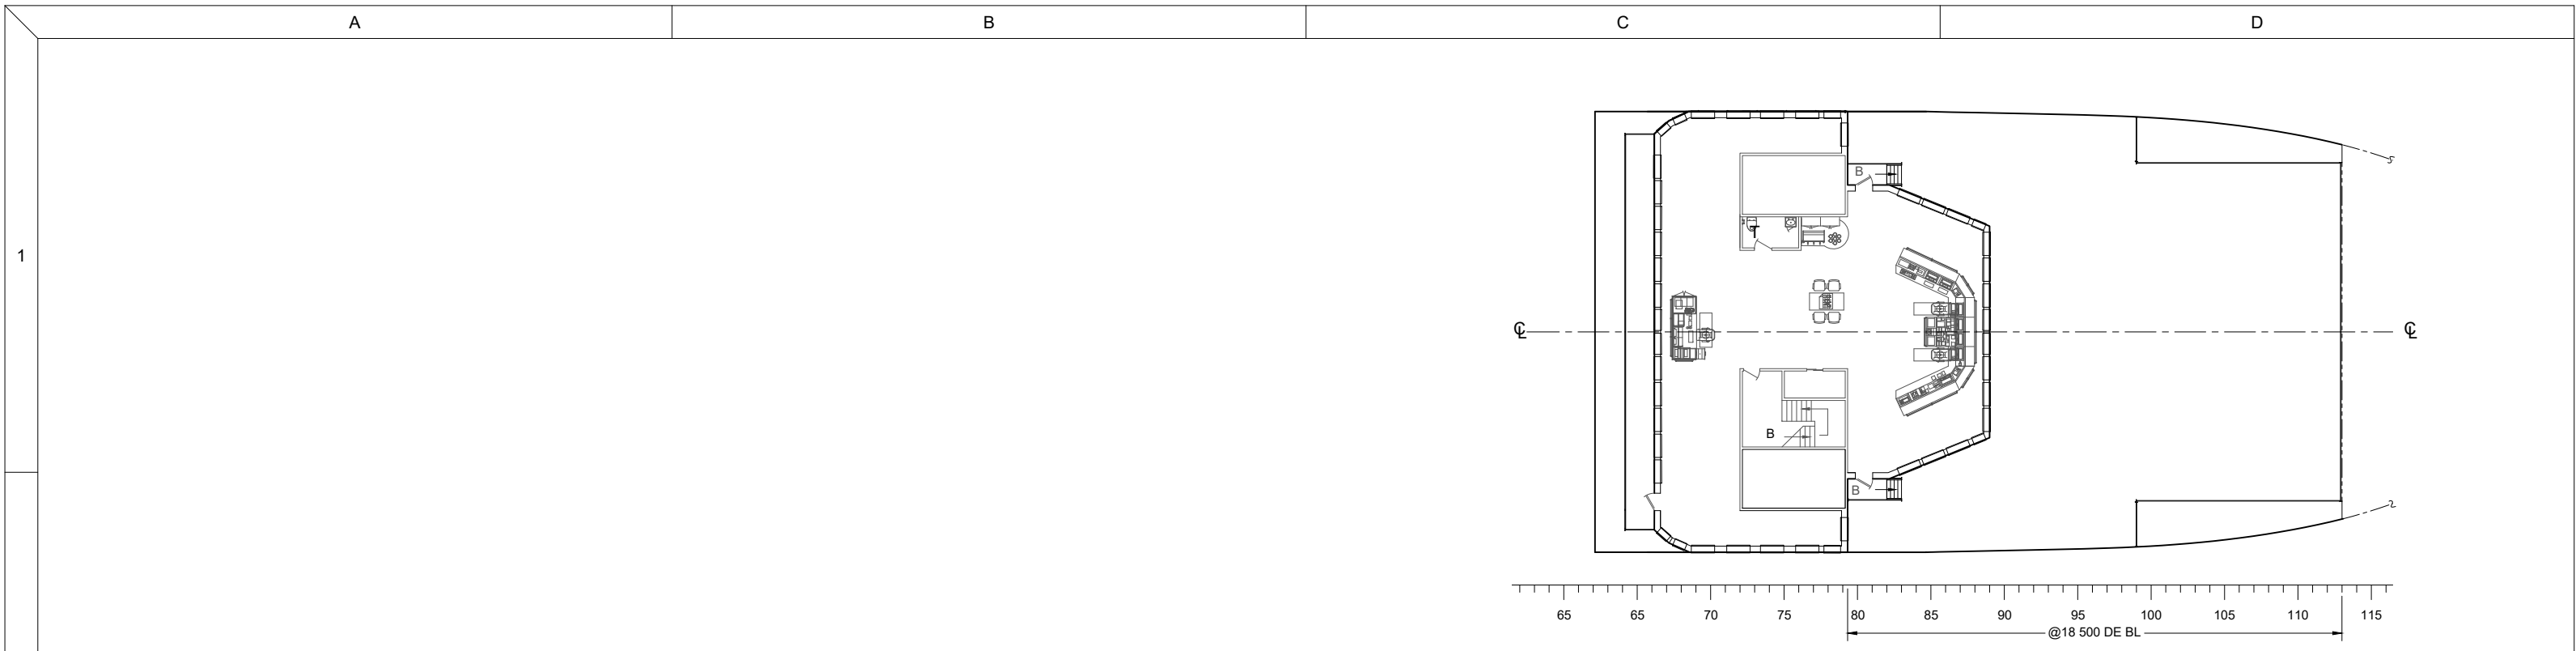

NO.	DESCRIPTION
	RÉFÉRENCE (S)

NO.	DATE	DESCRIPTION	PAR
0		PREMIÈRE ÉMISSION	LP
		RÉVISION (S)	

DESSINÉ PAR LISA-MARIE PRINCE

VÉRIFIÉ PAR DÉPARTEMENT DE TECHNOLOGIE DE L'ARCHITECTURE NAVALE

GRUPE 30131 DATE MAI 2023

A = # DU DÉTAIL
 B = NO. DE LA PAGE OÙ LE DÉTAIL EST PRIS
 C = NO. DE LA PAGE OÙ LE DÉTAIL EST DESSINÉ

PLAN HYPOTHÉTIQUE POUR DES FINS PÉDAGOGIQUES

INSTITUT MARITIME DU QUÉBEC
 École nationale

ESP

PROJET ALCÔVE MARINE

TITRE DU DESSIN ARRANGEMENT GÉNÉRAL

ÉCHELLE 1:250

DESSIN AM-2023-001

PAGE 3 DE 3