


**CARACTÉRISTIQUES GÉNÉRALES**

<p>TYPE DE NAVIRE MEMBRE D'ÉQUIPAGE</p>	<p>NAVIRE D'ASSISTANCE - TYPE BALISEUR</p> <p>1 CAPITAINE 3 OFFICIERS DE NAVIGATION 3 TIMONIER 1 PILOTE DE GLACE</p> <p>1 CHEF MÉCANICIEN 3 INGÉNIEURS MÉCANIQUE 3 TECHNICIENS DE LA SALLE DES MACHINES (HUILEURS) 1 ÉLECTRICIEN : MAINTENANCE DES SYSTÈMES ÉLECTRIQUES</p> <p>1 CUISINIER 1 AIDE-CUISINIER 1 SERVEUR 1 MAÎTRE D'ÉQUIPAGE (BOSUN)</p> <p>1 OFFICIER DE LA LOGISTIQUE 6 MATELOTS 5 OPÉRATEURS POUR LES EMBARCATIONS DE TRAVAIL 10 TRAVAILLEURS DE PONT POUR LE BALISAGE ET L'OPÉRATION DE RÉCUPÉRATION D'HYDROCARBURE</p>	<p>CLIENTS 20 PERSONNES</p> <p>LONGUEUR HORS TOUT 82.50m LONGUEUR ENTRE PERPENDICULAIRES 79.44 m LONGUEUR À LA FLOTTAISON 78.70 m LARGEUR 16.50 m CREUX 6.80 m TIRANT D'EAU 4.00 m</p> <p>PROPULSION 3x WARTSILA 8L20 @ 1710 Kva 2x WARTSILA 4L20 @ 860 Kva</p> <p>PROPULSION AZIMUTAL ARRIÈRE 2x ROLLS ROYCE 1500 Kw</p> <p>PROPULSEUR D'ÉTRAVE 2x ROLLS ROYCE 750 Kw</p>
---	--	--

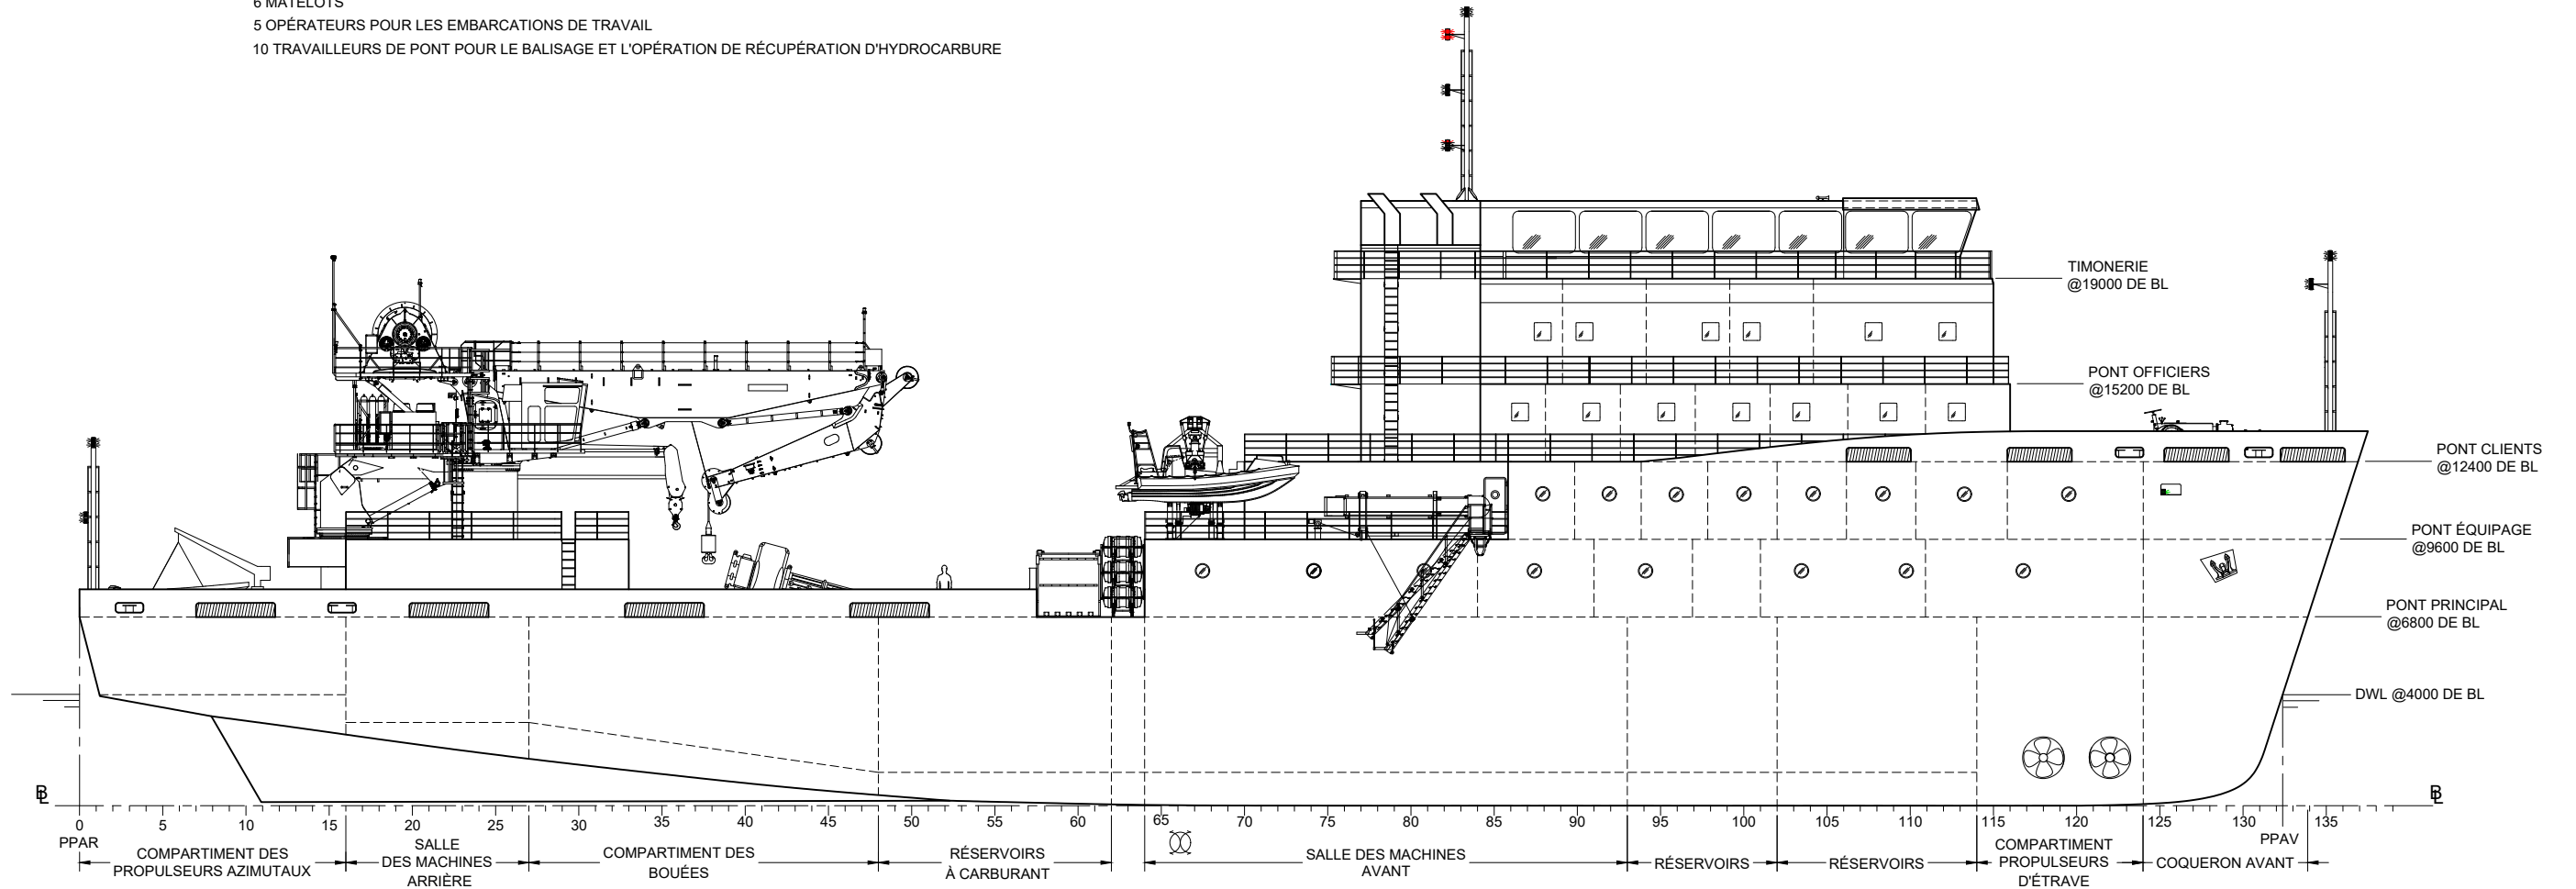


A	PLAN DES FORMES (AM-2021-002)
NO.	DESCRIPTION
	RÉFÉRENCE (S)


0	MAI 2021	PREMIÈRE ÉMISSION	EF
NO.	DATE	DESCRIPTION	PAR
		RÉVISION (S)	

DESSINÉ PAR	EMMANUEL FONTAINE		
VÉRIFIÉ PAR	DÉPARTEMENT D'ARCHITECTURE NAVALE		
GRUPE	0131	DATE	MAI 2021
		<p>A = # DU DÉTAIL                  B = NO. DE LA PAGE OÙ LE DÉTAIL EST PRIS                  C = NO. DE LA PAGE OÙ LE DÉTAIL EST DESSINÉ</p>	
PLAN HYPOTHÉTIQUE POUR DES FINS PÉDAGOGIQUES			

<p>INSTITUT MARITIME DU QUÉBEC Ecole nationale</p>			PROJET	ZARLOR	ÉCHELLE	1:250
			TITRE DU DESSIN	PLAN D'ARRANGEMENT GÉNÉRALE	# DESSIN	AM-2021-001
			PAGE	1	DE	3

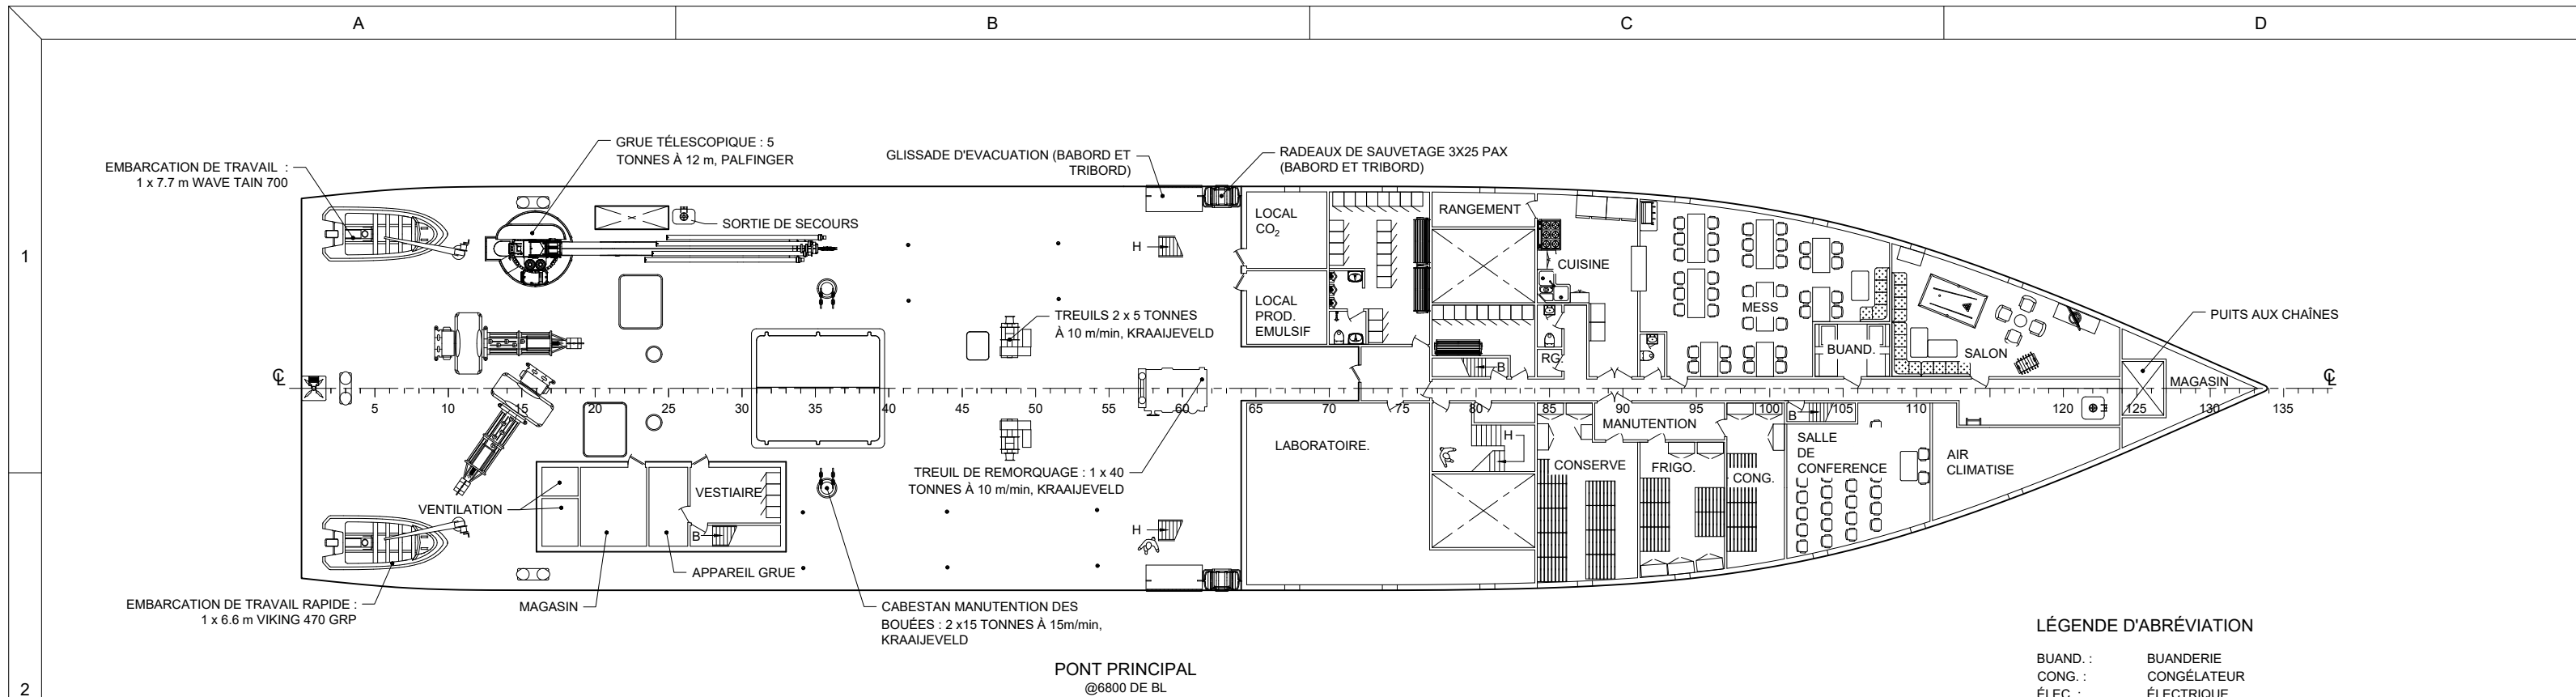

- LÉGENDE D'ABRÉVIATION**
- BUAND. : BUANDERIE
  - CONG. : CONGÉLATEUR
  - ÉLEC. : ÉLECTRIQUE
  - PROD. : PRODUIT
  - RG./RANG. : RANGEMENT
  - GÉN. DE SEC. : GÉNÉRATRICE DE SECOURS

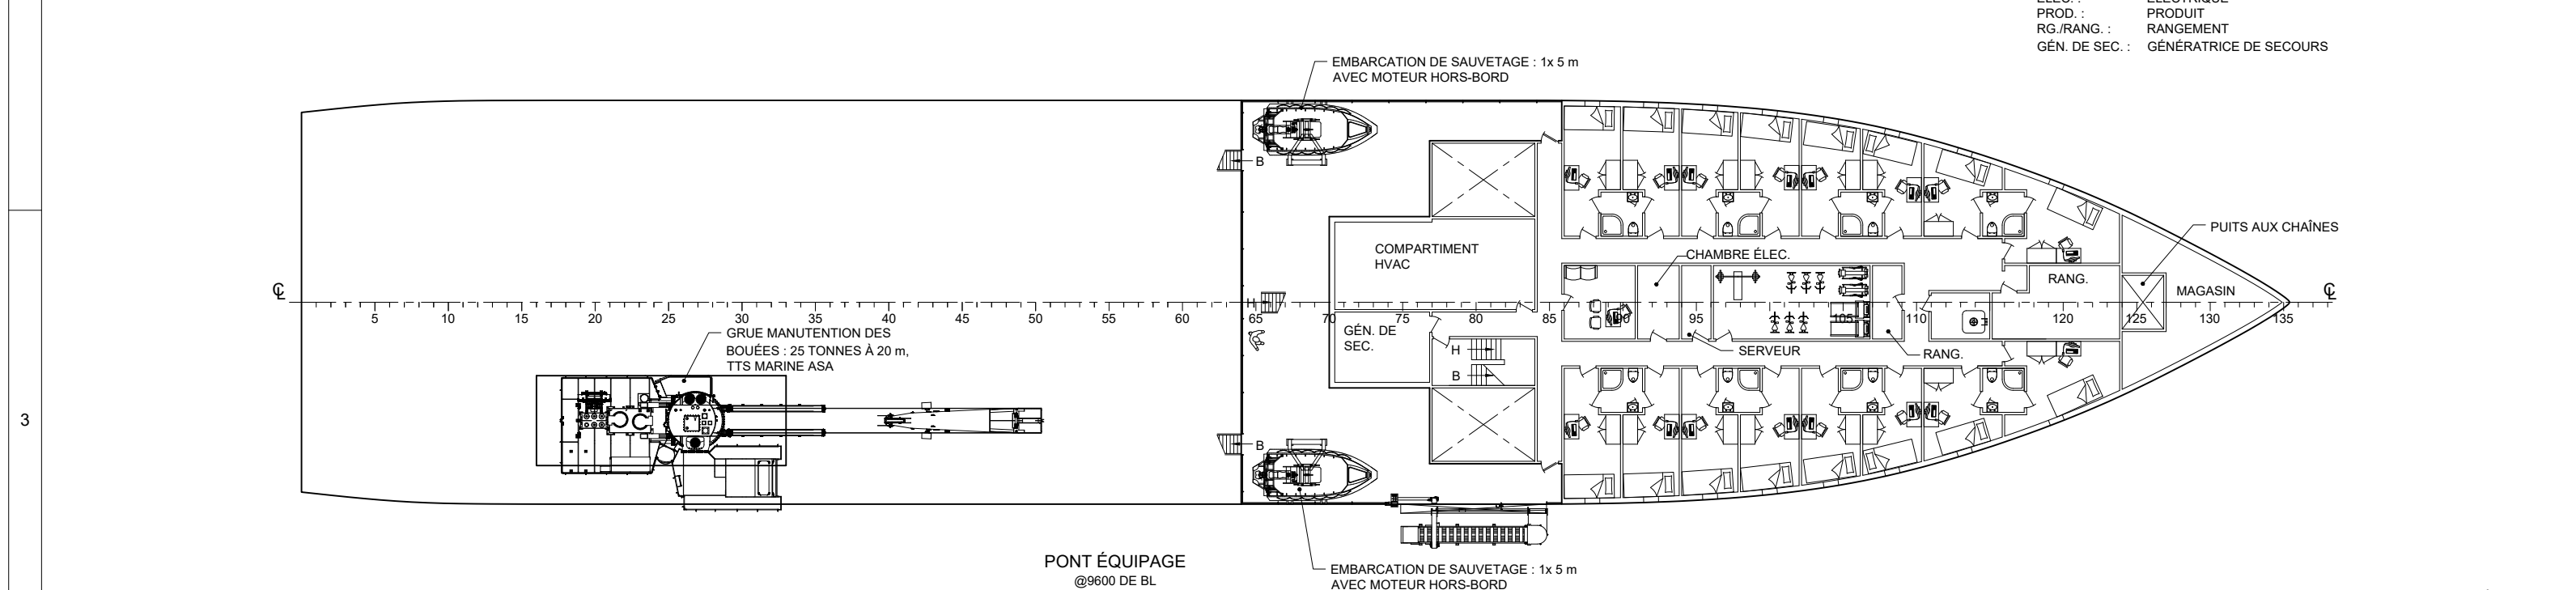

NOTES : TOUTES LES CHAMBRES AU PONT ÉQUIPAGE SONT DES CHAMBRES DOUBLES

A	PLAN DES FORMES (AM-2021-002)
NO.	DESCRIPTION
	RÉFÉRENCE (S)

0	MAI 2021	PREMIÈRE ÉMISSION	EF
NO.	DATE	DESCRIPTION	PAR
		RÉVISION (S)	

DESSINÉ PAR **EMMANUEL FONTAINE**




VÉRIFIÉ PAR **DÉPARTEMENT D'ARCHITECTURE NAVALE**

GRUPE **0131** DATE **MAI 2021**

A
B
C

A = # DU DÉTAIL  
B = NO. DE LA PAGE OÙ LE DÉTAIL EST PRIS  
C = NO. DE LA PAGE OÙ LE DÉTAIL EST DESSINÉ

PLAN HYPOTHÉTIQUE POUR DES FINS PÉDAGOGIQUES

INSTITUT MARITIME DU QUÉBEC  
Ecole nationale


PROJET **ZARLOR**

TITRE DU DESSIN **PLAN D'ARRANGEMENT GÉNÉRALE**

ÉCHELLE **1:250**

# DESSIN **AM-2021-001**

PAGE **2 DE 3**

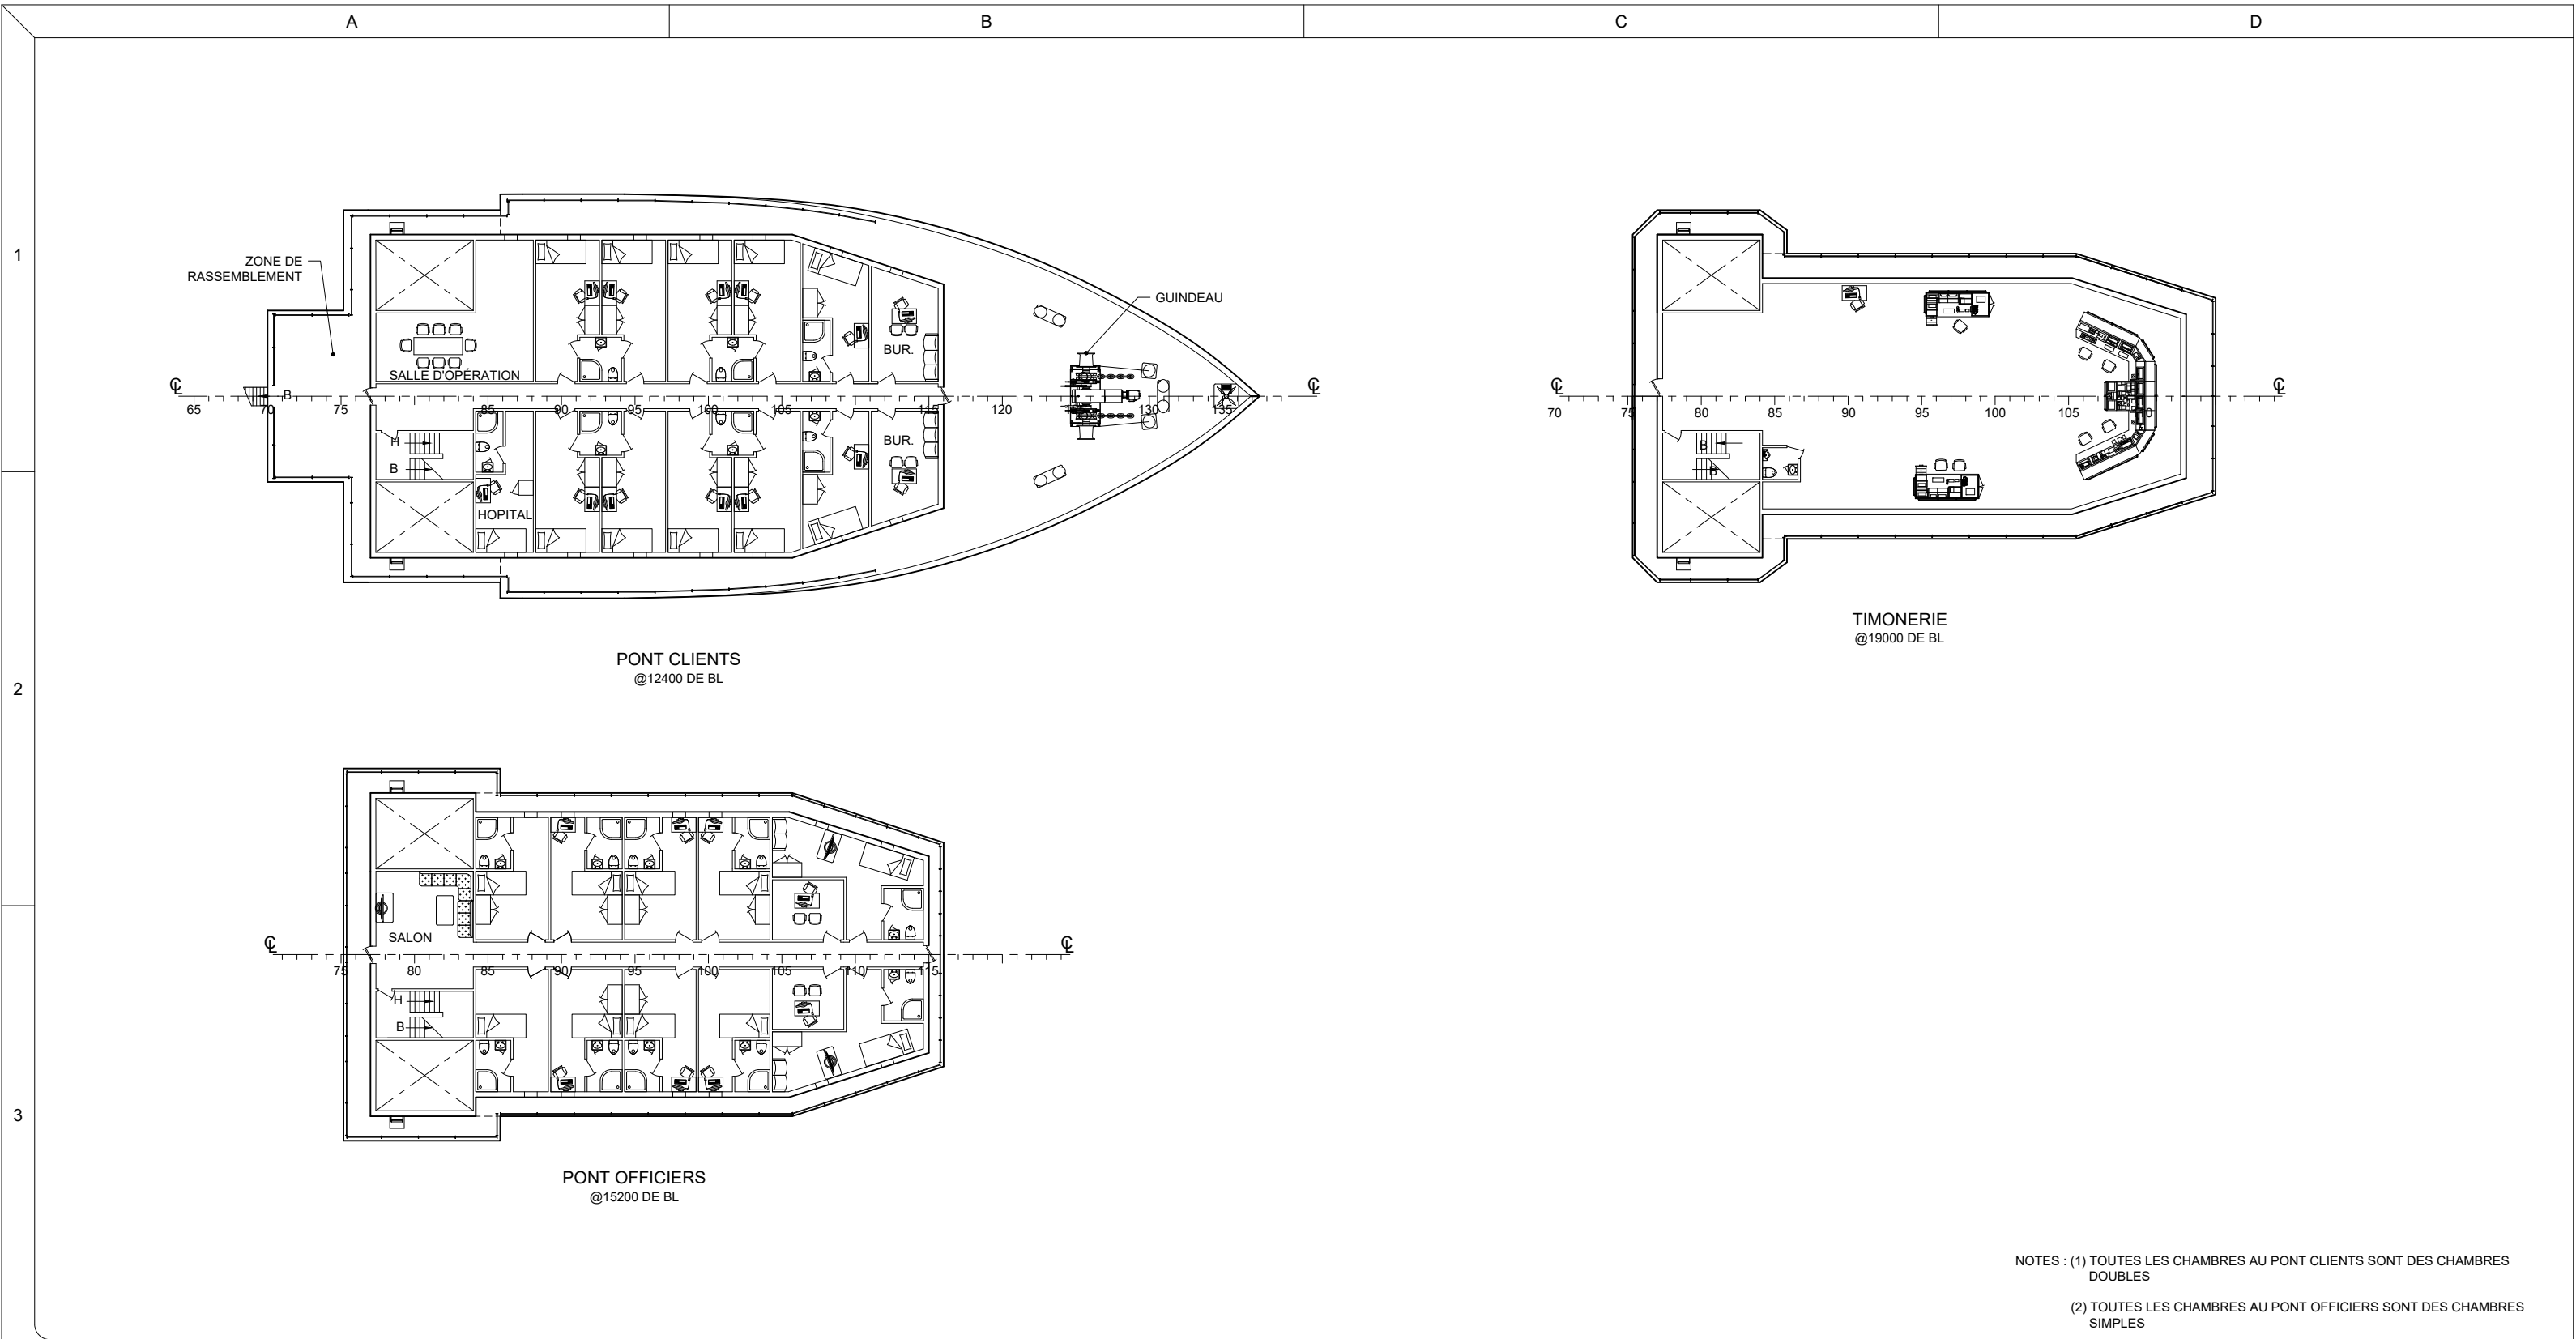

NOTES : (1) TOUTES LES CHAMBRES AU PONT CLIENTS SONT DES CHAMBRES DOUBLES  
 (2) TOUTES LES CHAMBRES AU PONT OFFICIERS SONT DES CHAMBRES SIMPLES

A	PLAN DES FORMES (AM-2021-002)
NO.	DESCRIPTION
	RÉFÉRENCE (S)

0	MAI 2021	PREMIÈRE ÉMISSION	EF
NO.	DATE	DESCRIPTION	PAR
		RÉVISION (S)	

DESSINÉ PAR **EMMANUEL FONTAINE**

VÉRIFIÉ PAR **DÉPARTEMENT D'ARCHITECTURE NAVALE**

GRUPE **0131** DATE **MAI 2021**

A
A
B
C

A = # DU DÉTAIL  
 B = NO. DE LA PAGE OÙ LE DÉTAIL EST PRIS  
 C = NO. DE LA PAGE OÙ LE DÉTAIL EST DESSINÉ

PLAN HYPOTHÉTIQUE POUR DES FINS PÉDAGOGIQUES





INSTITUT MARITIME DU QUÉBEC  
 École nationale

PROJET **ZARLOR**

TITRE DU DESSIN **PLAN D'ARRANGEMENT GÉNÉRALE**

ÉCHELLE **1:250**

# DESSIN **AM-2021-001**

PAGE **3 DE 3**